


Grafické přílohy:
- značení uzavírky křižovatky silnic I/14 a II/298 v II. etapě výstavby křižovatky

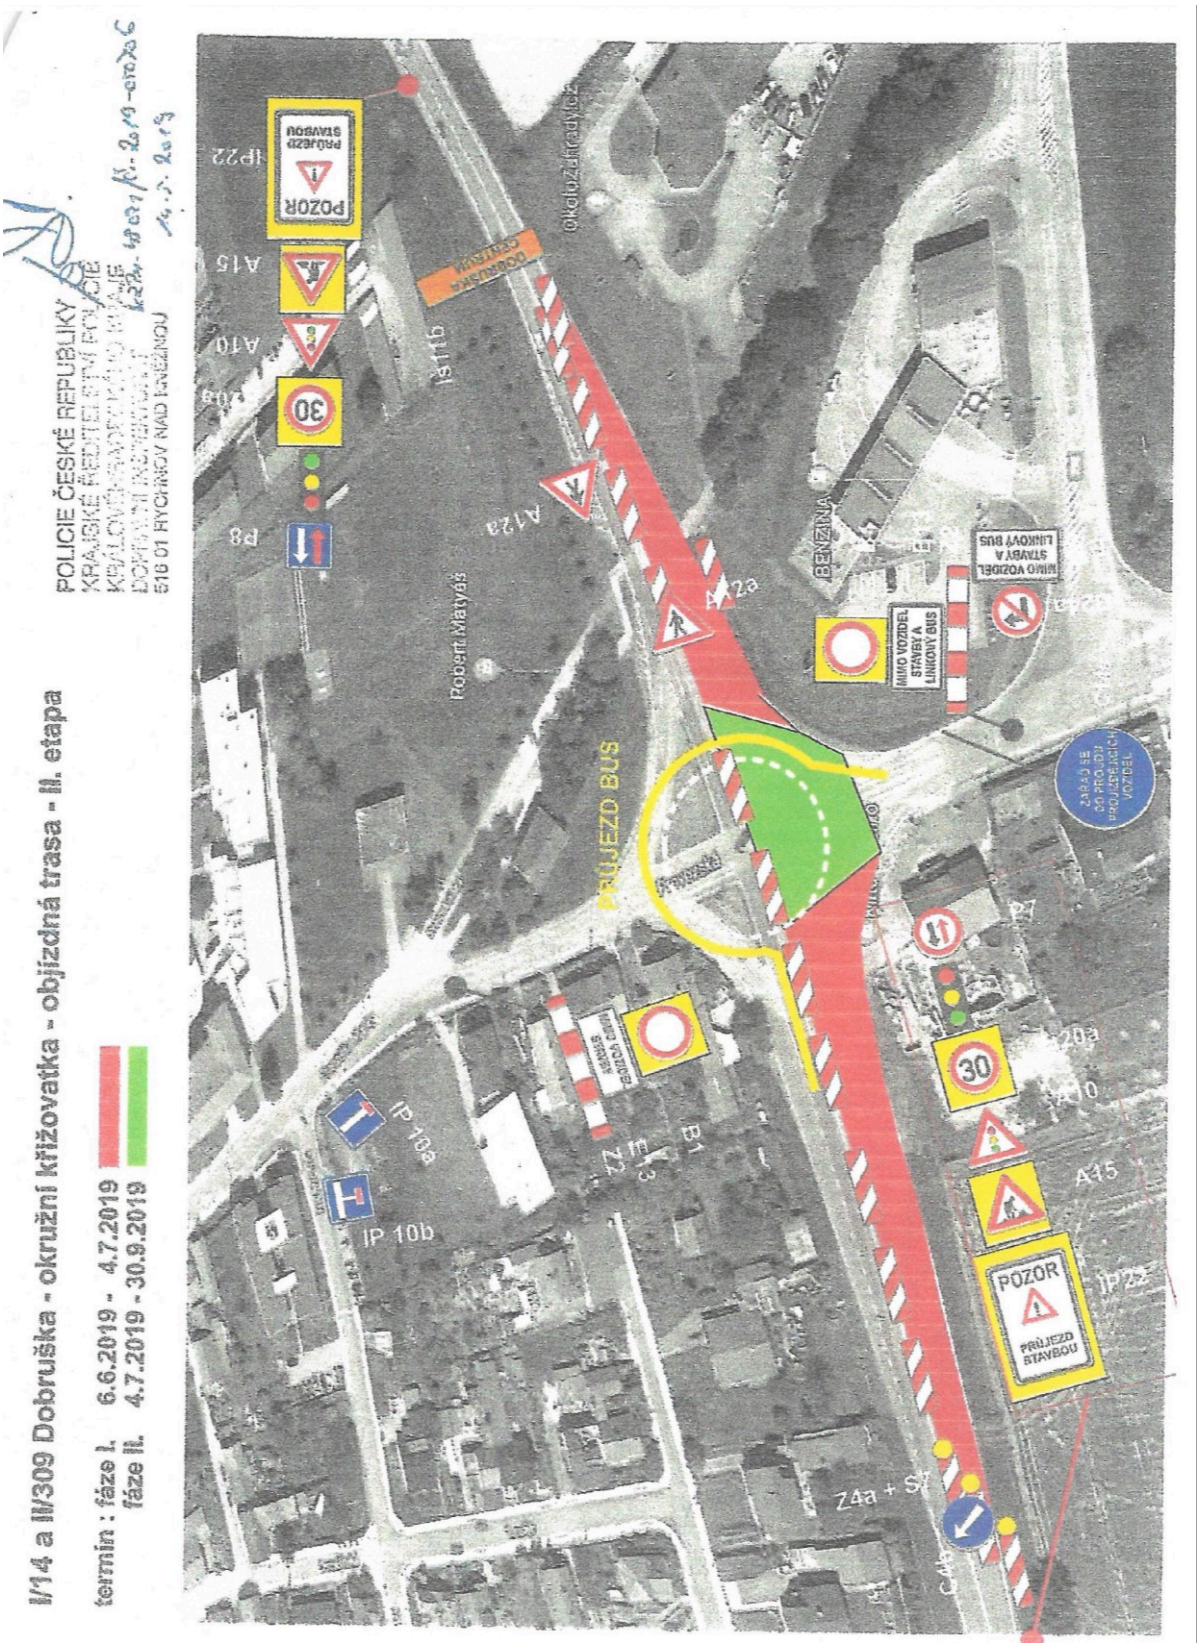

- objízdné trasy uzavírky křižovatky silnic I/14, II/298 a místní komunikace v ulici Provozská během II. etapy výstavby okružní křižovatky

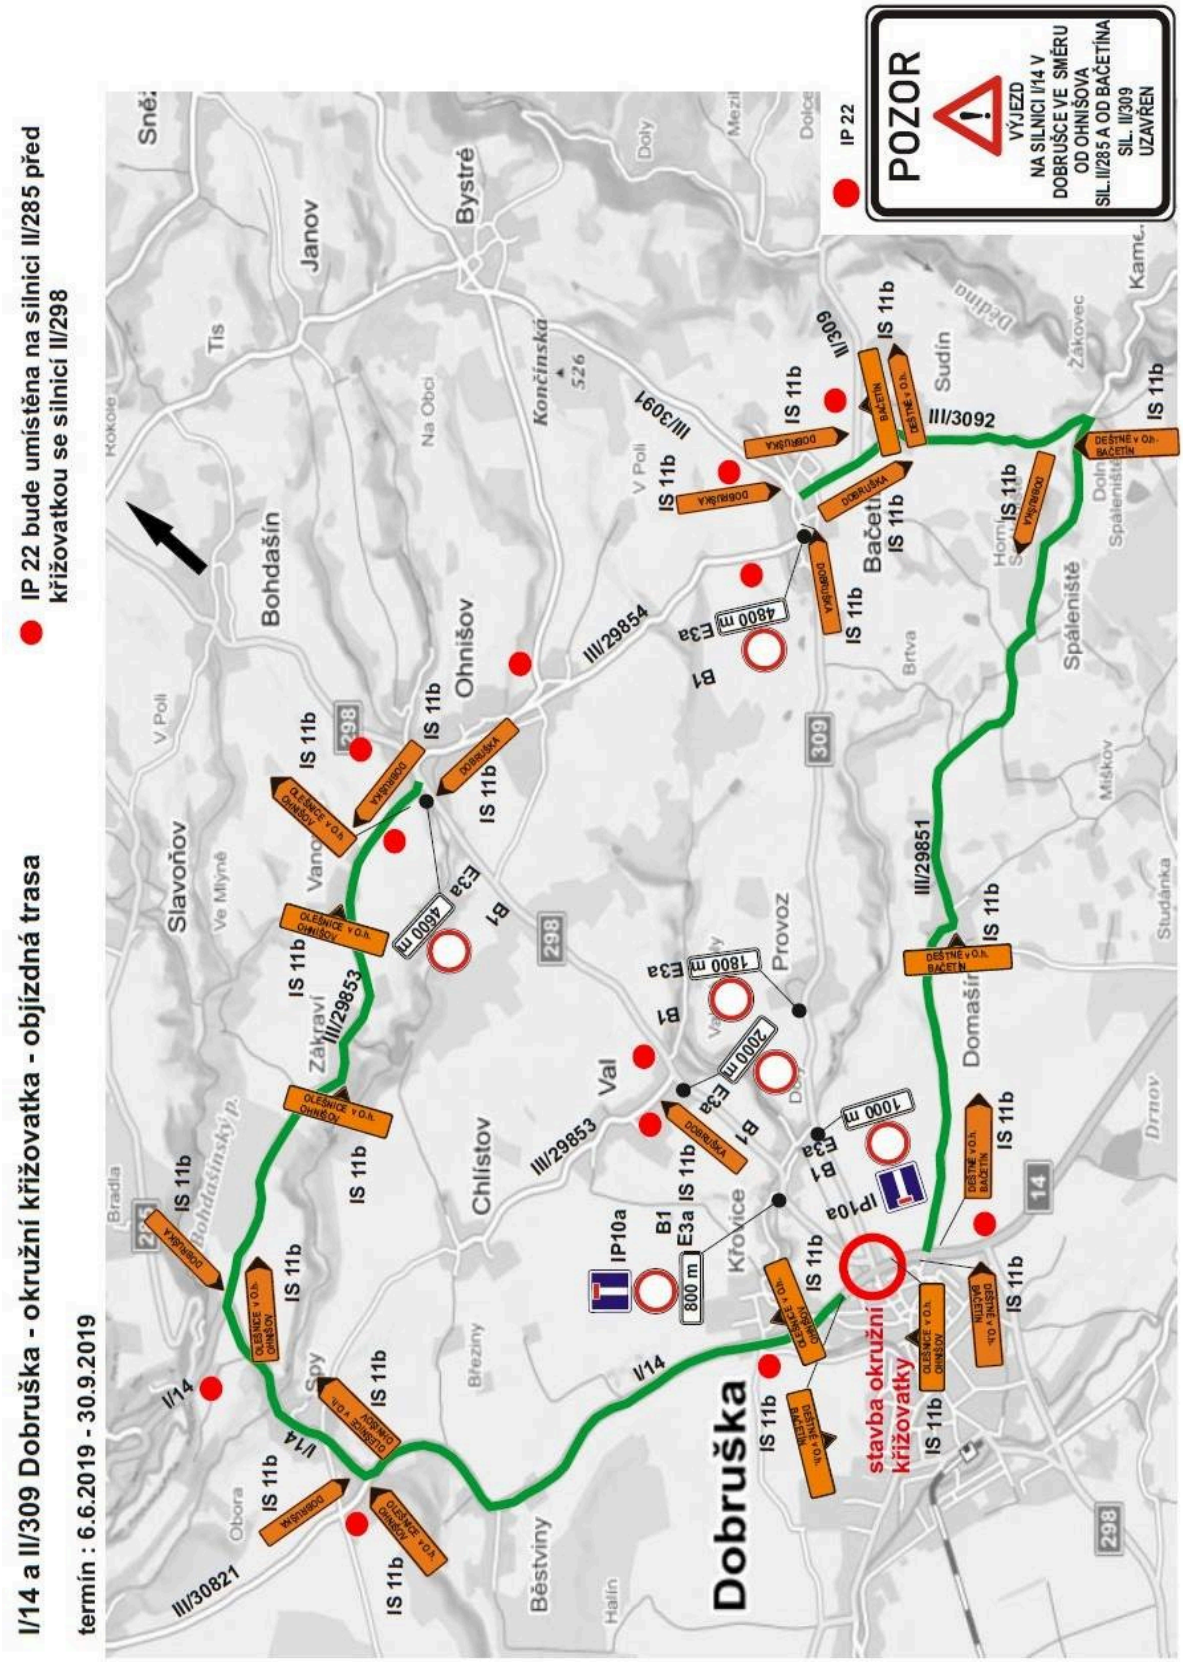

- umístění přechodného dopravního značení na místních komunikacích a silnici II/298 v Dobrušce během II. etapy výstavby okružní křižovatky

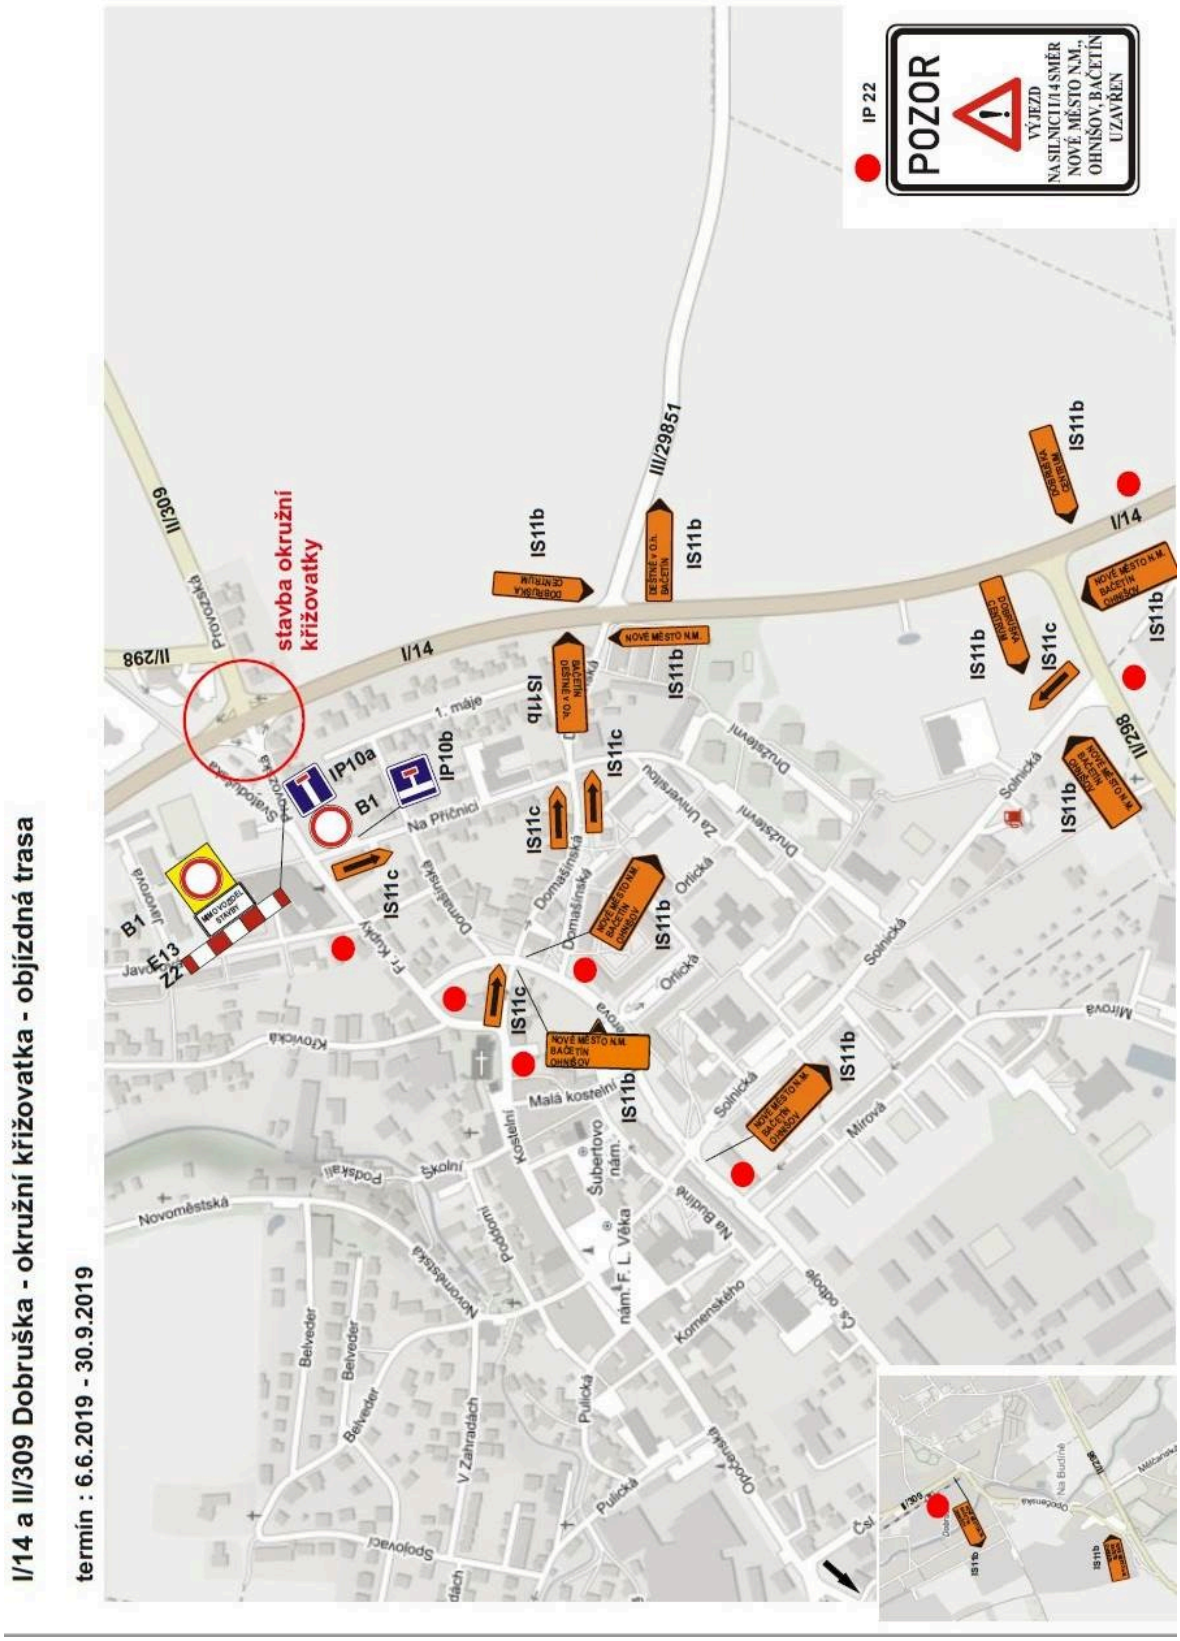

- umístění přechodného dopravního značení na silnicích II. a III. třídy během II. etapy výstavby okružní křižovatky

