


I/14 a II/309 Dobruška - okružní křižovatka - objízdná trasa - II. etapa

termín : fáze I. 6.6.2019 - 4.7.2019
fáze II. 4.7.2019 - 30.9.2019



POLICIE ČESKÉ REPUBLIKY
KRAJSKÉ ŘEDITELSTVÍ POLICIE
KRAJOVÝHŘADISŤSKÝ ÚSTAV
DOPRAVNÍ INSPEKCI
516 01 RYCHNOV NAD KNEŽNOU



[Signature]
14.7.2019
15.08.2019
15.08.2019

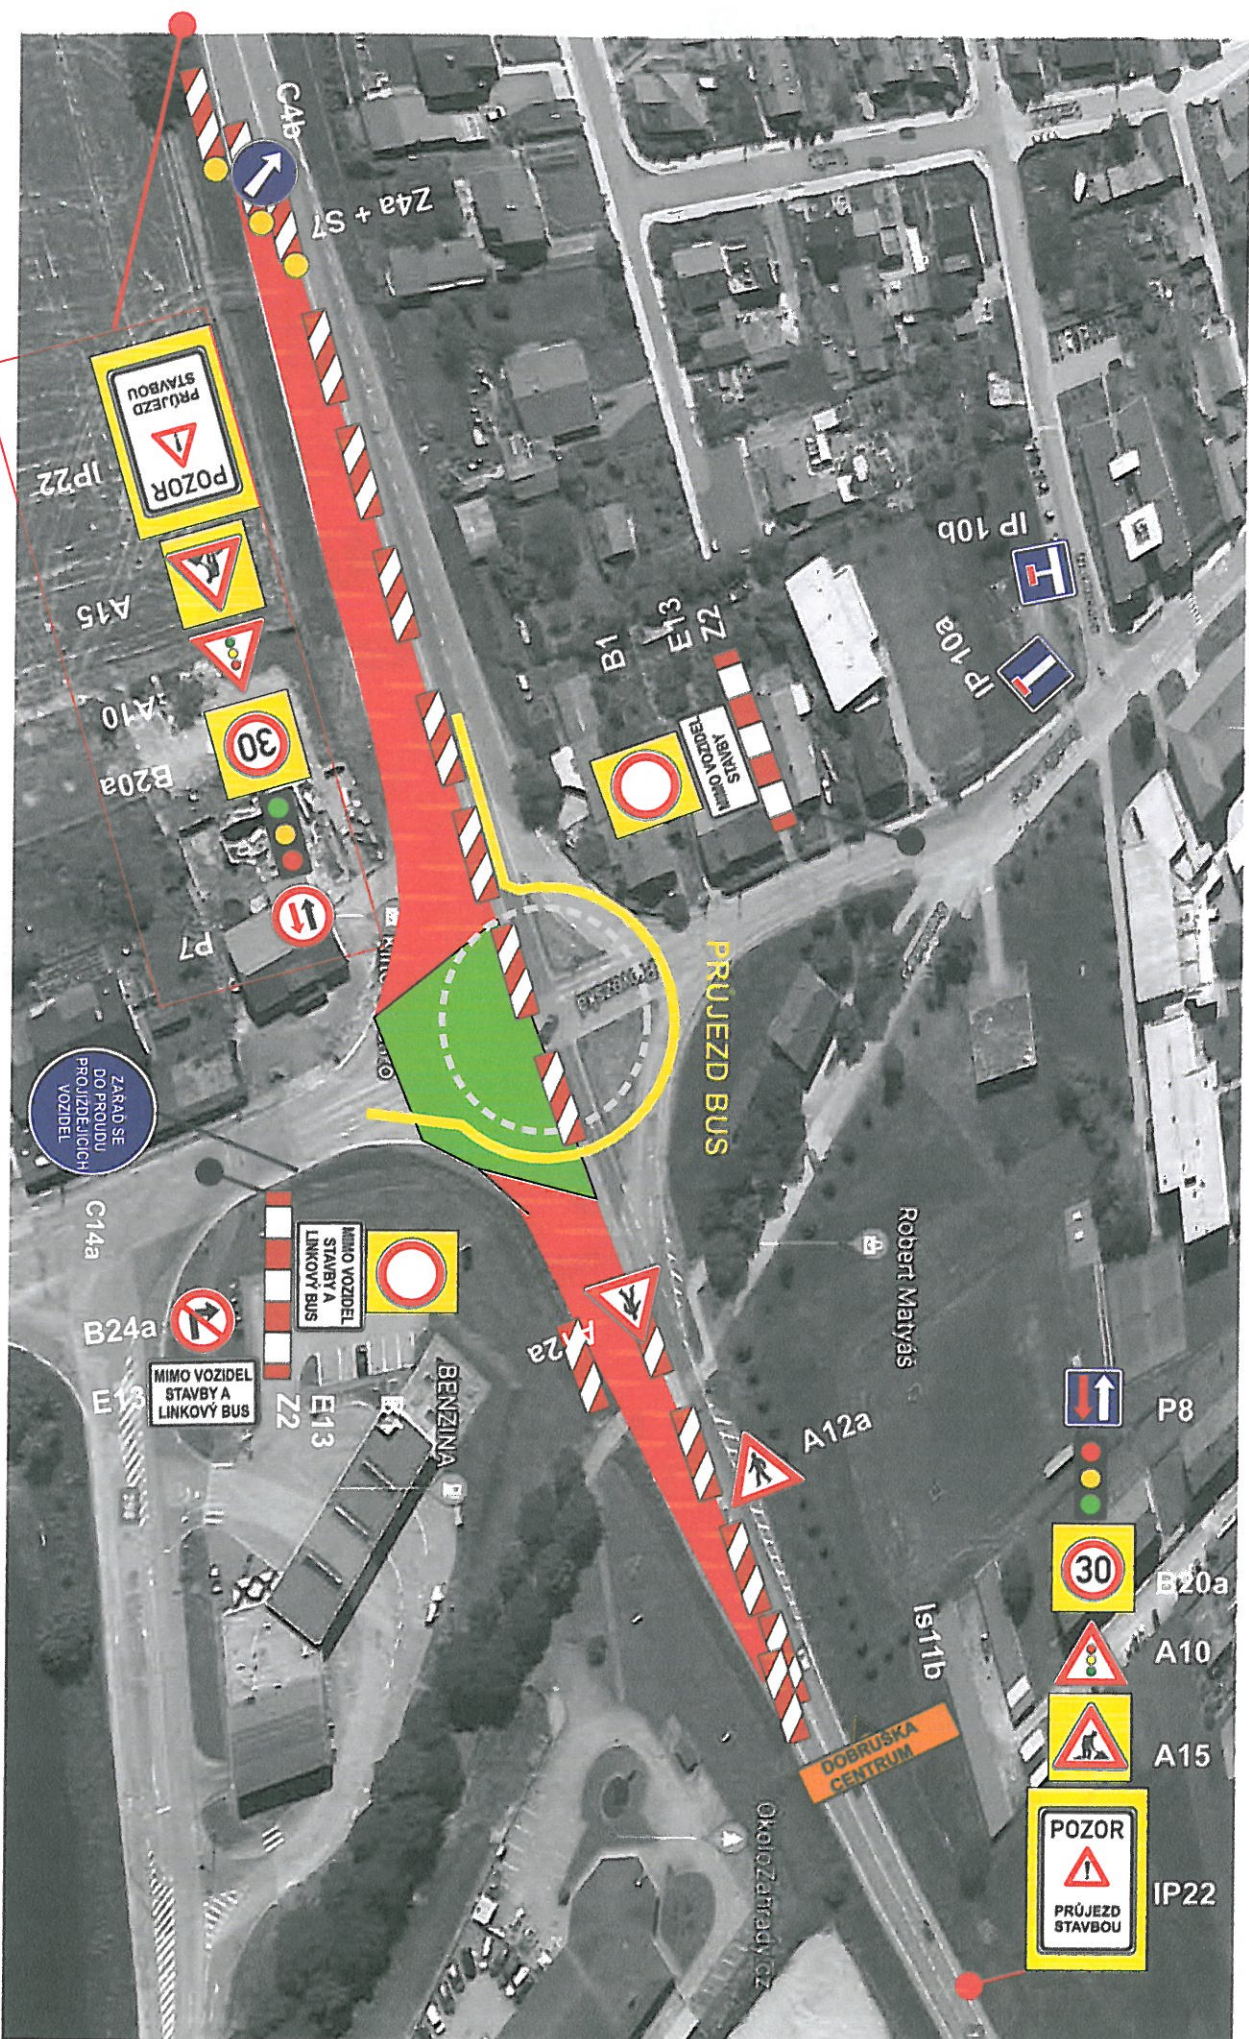

I/14 a II/309 Dobruška - okružní křižovatka - objízdná trasa


termín : 6.6.2019 - 30.9.2019

● IP 22 bude umístěna na silnici II/285 před křižovatkou se silnicí II/298

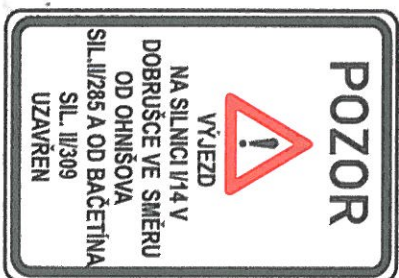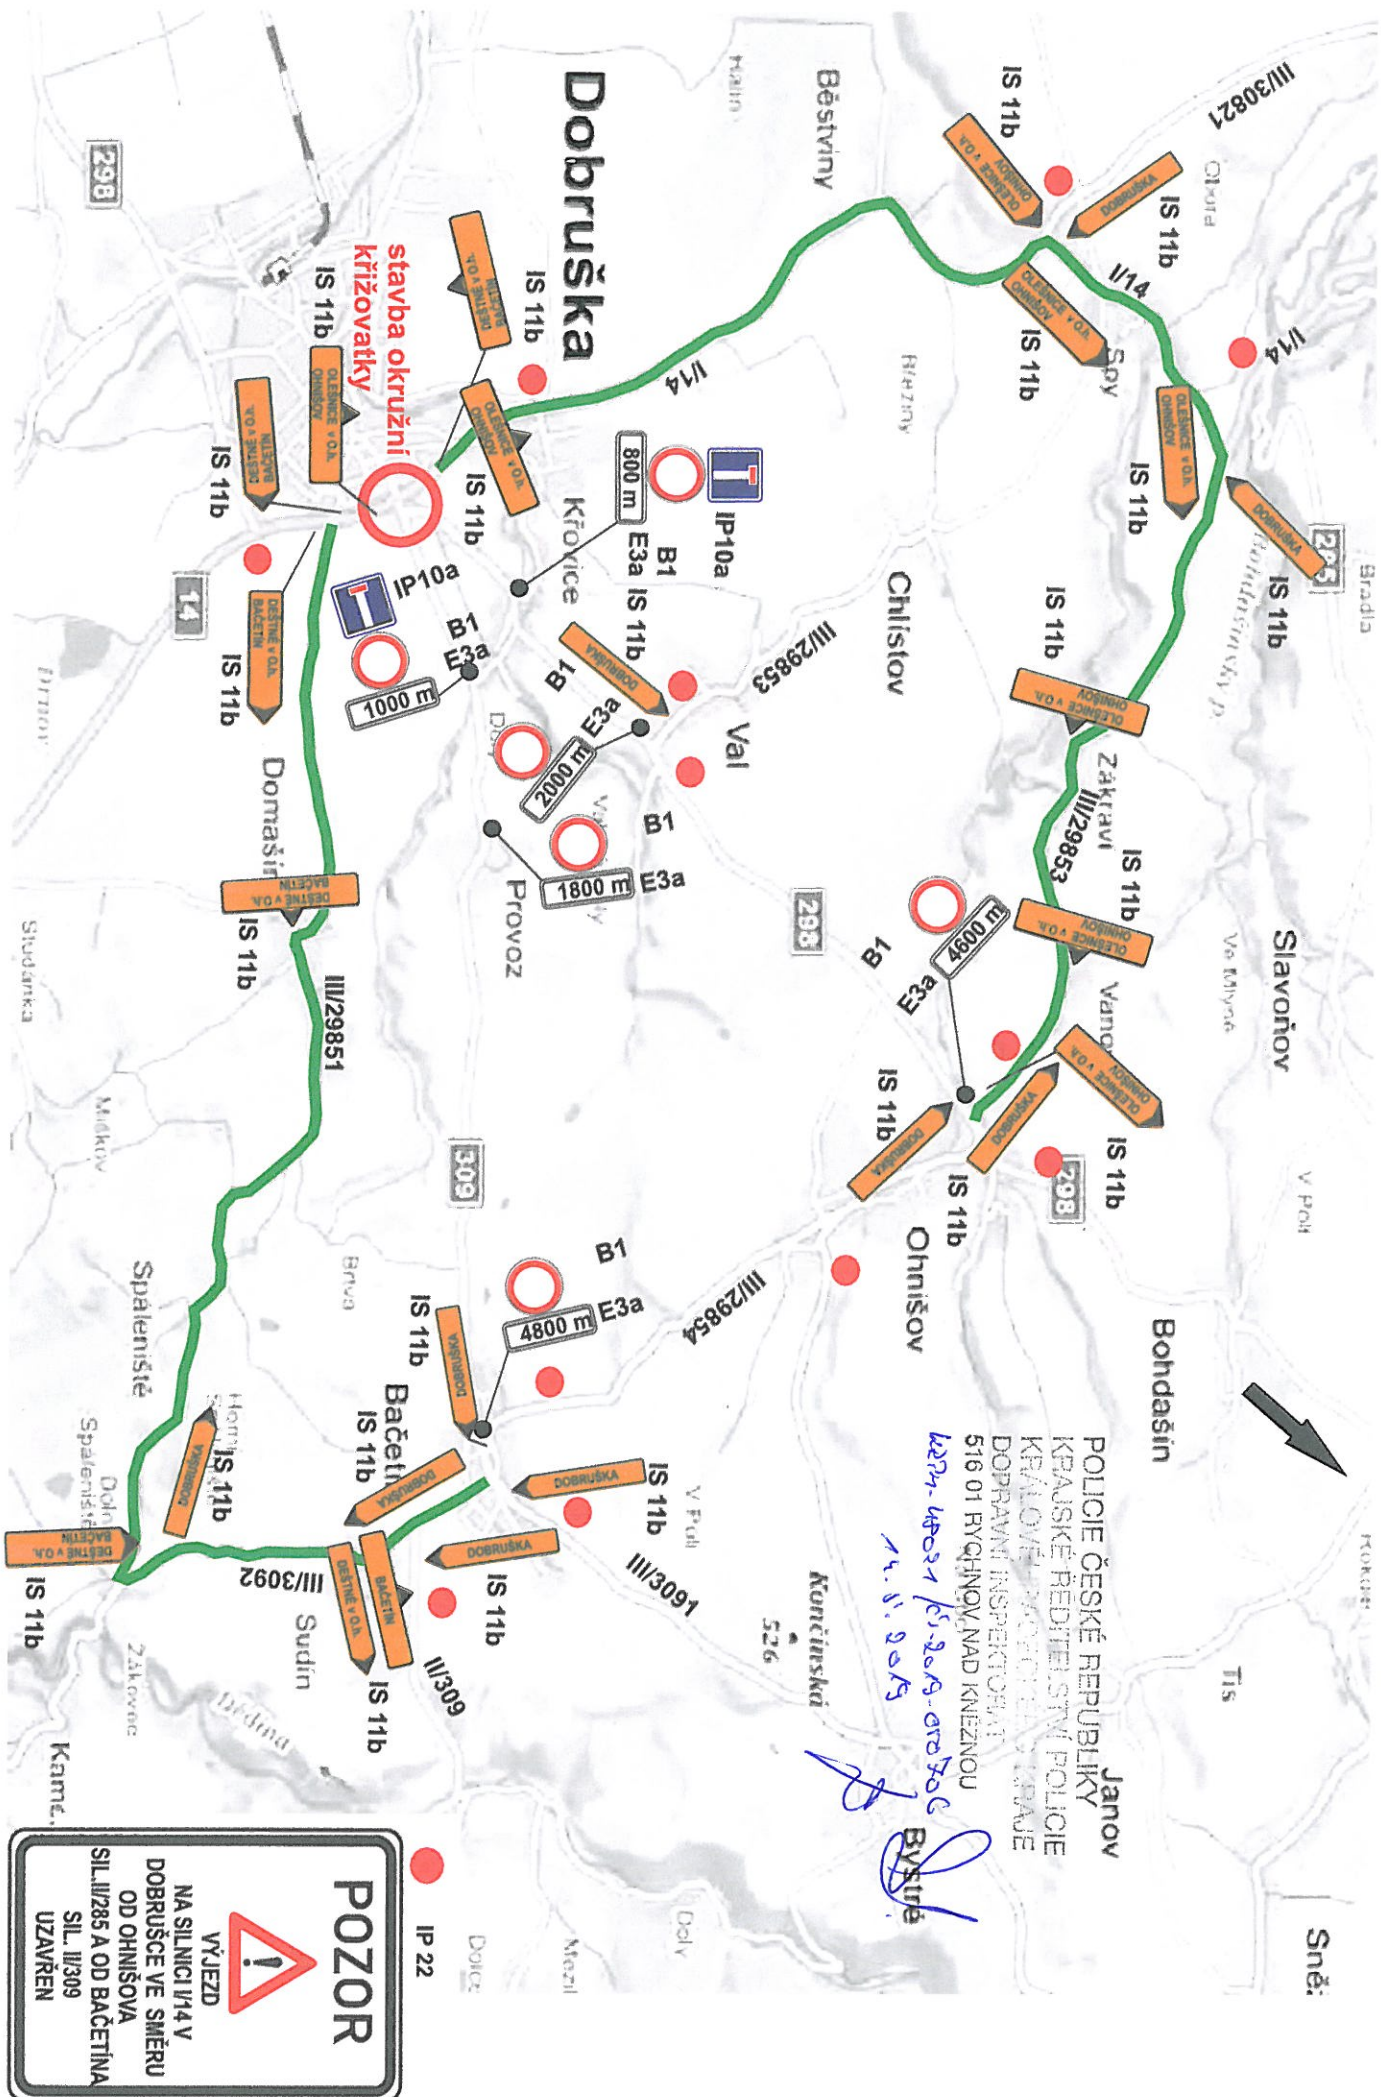

I/14 a II/309 Dobruška - okružní křižovatka - objízdná trasa

termín : 6.6.2019 - 30.9.2019

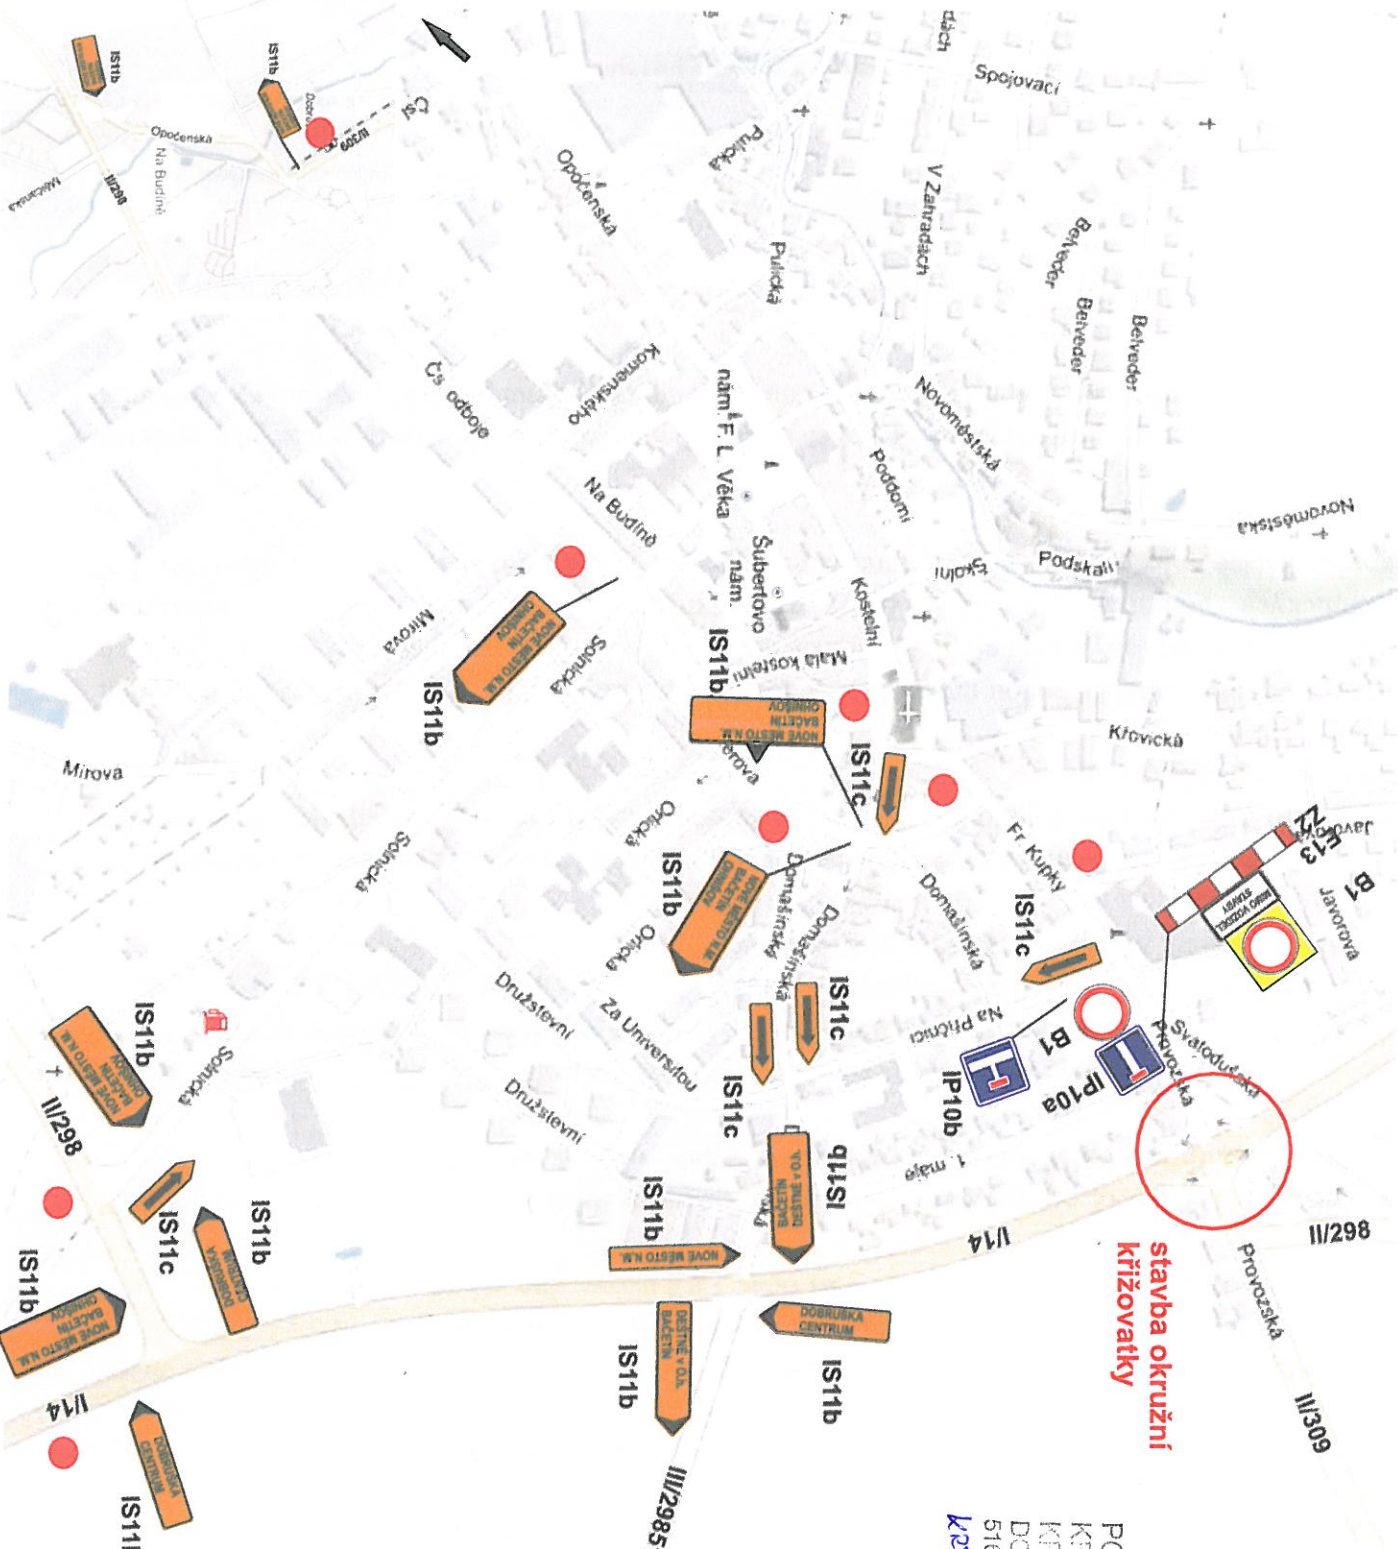

stavba okružní křižovatky

POLICIE ČESKÉ REPUBLIKY
KRAJSKÉ ŘEDITELSTVÍ / POLICIE
KRAJSKÝ ÚŘAD
DOPLÁVKA INSPEKTORAT
516 01 RYCHLOV NAD KNEŽNOU
K234-4821/č.2019.00206

14.5.2019

[Signature]

